



AUTORITA' DI BACINO DEL FIUME PO
PARMA



**Modifiche e integrazioni al
Progetto di Piano stralcio
per l'Assetto Idrogeologico
(PAI)**

Interventi sulla rete idrografica e sui versanti
Legge 18 maggio 1989, n. 183, art. 17, comma 6-ter

Tavole di delimitazione delle fasce fluviali

**FOGLIO 094 SEZ. II - Varallo Pombia
TICINO - 11**

Scala 1:25.000

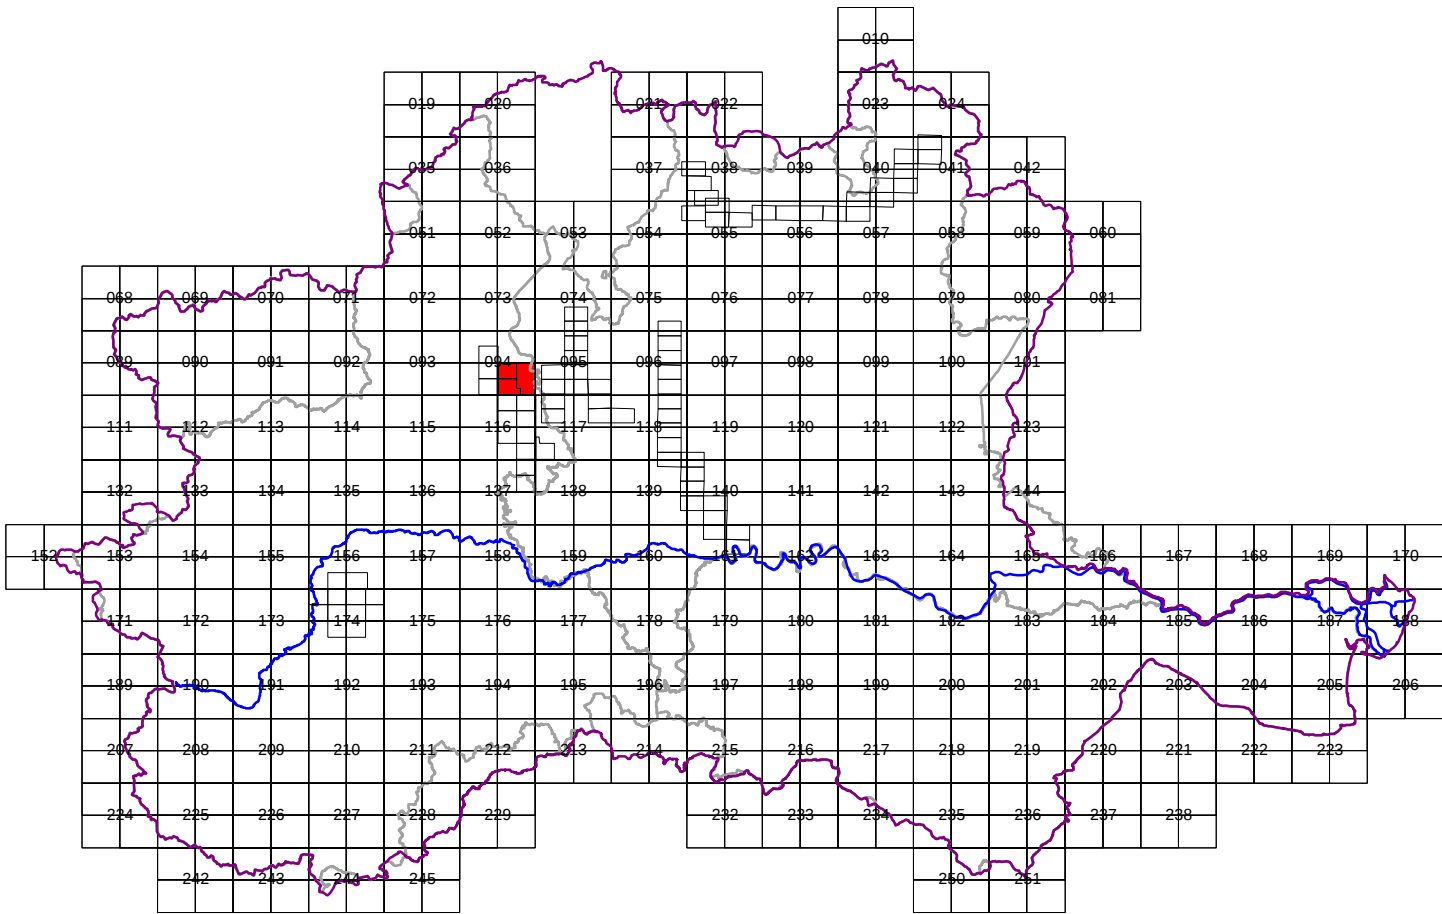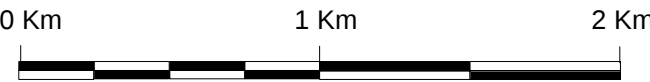


LEGENDA
Delimitazione delle fasce fluviali relative al " Progetto di Piano Stralcio per l'Assetto Idrogeologico (PAI) "

Delimitazione del Progetto PAI		Modifiche e integrazioni
-----	limite (*) tra la Fascia A e la Fascia B	-----
-----	limite (*) tra la Fascia B e la Fascia C	-----
- . - . - .	limite (*) esterno della Fascia C	- . - . - .
- - - - -	indicazione del limite esterno della Fascia C del fiume Po rappresentato nelle tavole in scala 1:50.000	- - - - -
●●●●●●	limite (*) di progetto tra la Fascia B e la Fascia C	●●●●●●
1A, 1B, ...	varianti alla delimitazioni delle fasce fluviali di cui al "Piano Stralcio delle Fasce Fluviali"	1A, 1B, ...

Delimitazione del " Piano Stralcio delle Fasce Fluviali (PSFF) "

Delimitazione del PSFF		Modifiche
-----	limite (*) tra la Fascia A e la Fascia B	-----
-----	limite (*) tra la Fascia B e la Fascia C	-----
- . - . - .	limite (*) esterno della Fascia C	- . - . - .
●●●●●●	limite (*) di progetto tra la Fascia B e la Fascia C	●●●●●●

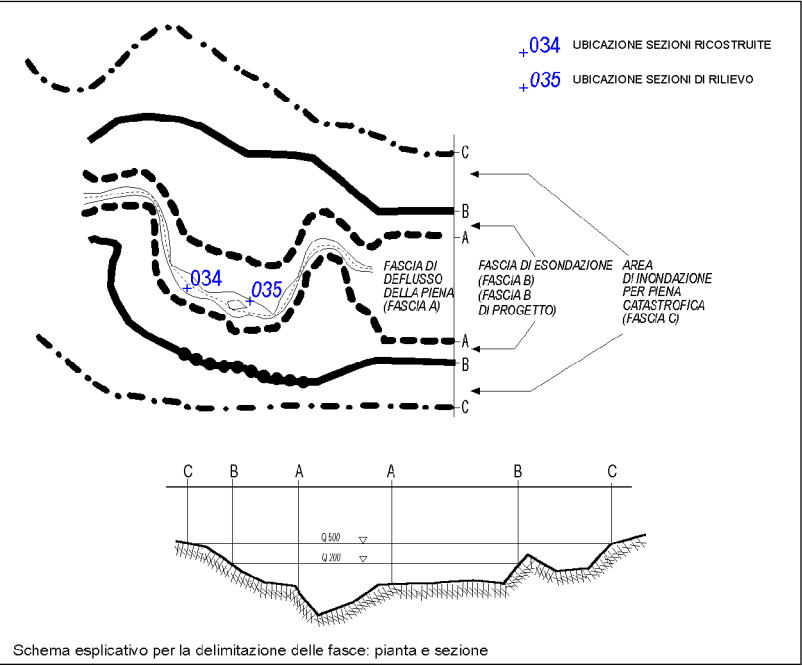

(*) il limite è individuato dal bordo interno del graficismo