



COMUNE di
**CASTELLETTO
SOPRA TICINO**

PIANO REGOLATORE CIMITERIALE
Art. 54 del D.P.R. 10 settembre 1990 n. 285
- V A R I A N T E -

TITOLO:
Cimitero principale del centro urbano
Sovrapposizione della variante alla versione adottata

SCALA:
1:500

DATA DI STESURA:
21/03/2016

AGGIORNAMENTO:

TAV.

1C

PARERE A.S.L.:

SINDACO:

ESTREMI DI ADOZIONE:

REDAZIONE
arch. Marco Novarina

RESPONSABILE AREA
EDILIZIA PRIVATA-URBANISTICA
ing. Francesco Eliseo




Planimetria del Cimitero riportante la sovrapposizione delle modifiche previste dalla variante (in colore rosso) alla precedente versione dell'ampliamento adottata con D.C.C. n. 74 del 14/12/06 (in colore giallo)


LEGENDA



PERIMETRAZIONE DELL'AMBITO OGGETTO DI
VARIANTE

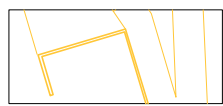


OPERE PREVISTE DAL P.R.C. ADOTTATO INTERESSATE
DA MODIFICA E/O RICOLLOCAZIONE

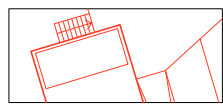

MODIFICHE PREVISTE DALLA VARIANTE AL P.R.C.



COLOMBARI GIA' REALIZZATI E DI PROSSIMA
EDIFICAZIONE CON VARIAZIONI DI POSIZIONAMENTO
RISPETTO AL P.R.C. ADOTTATO

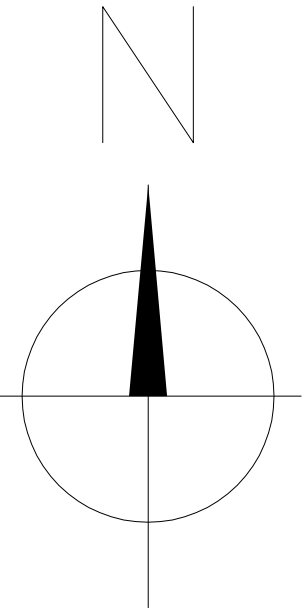

ORIENTAMENTO