



COMUNE di
**CASTELLETTO
SOPRA TICINO**

PIANO REGOLATORE CIMITERIALE

Art. 54 del D.P.R. 10 settembre 1990 n. 285

-VARIANTE-

TITOLO:
Cimitero principale del centro urbano
Versione come da adozione di cui alla D.C.C. n. 74 del 14/12/2006

SCALA:
1:2000 - 1:1000 - 1:500

DATA DI STESURA:
21/03/2016

AGGIORNAMENTO:

TAV.

1

PARERE A.S.L.:

SINDACO:

ESTREMI DI ADOZIONE:

REDAZIONE:

arch. Marco Novarina


RESPONSABILE AREA:

EDILIZIA PRIVATA-URBANISTICA


ing. Francesco Elino

CIMITERO DI S.MARIA D'EGRO IN BORGATA BRICCOLA


Legenda

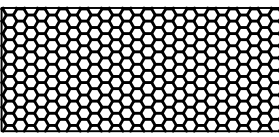


Casa mortuaria ed ufficio

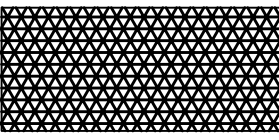


Servizi igienici

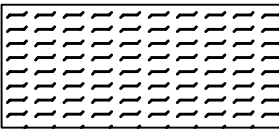

Aree per inumazioni, tumulazioni e cripte

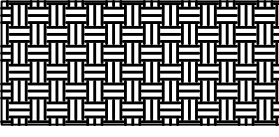


Ripostiglio

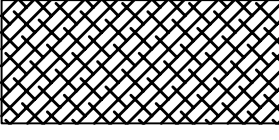


Colombari




Ossario

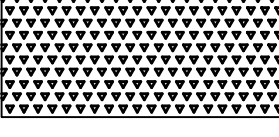


Area riservata alla dispersione delle ceneri

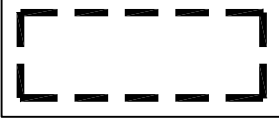

Area di espansione in previsione (facente parte del Piano Regolatore Cimiteriale adottato di cui alla D.C.C. 74 del 14/12/2006)

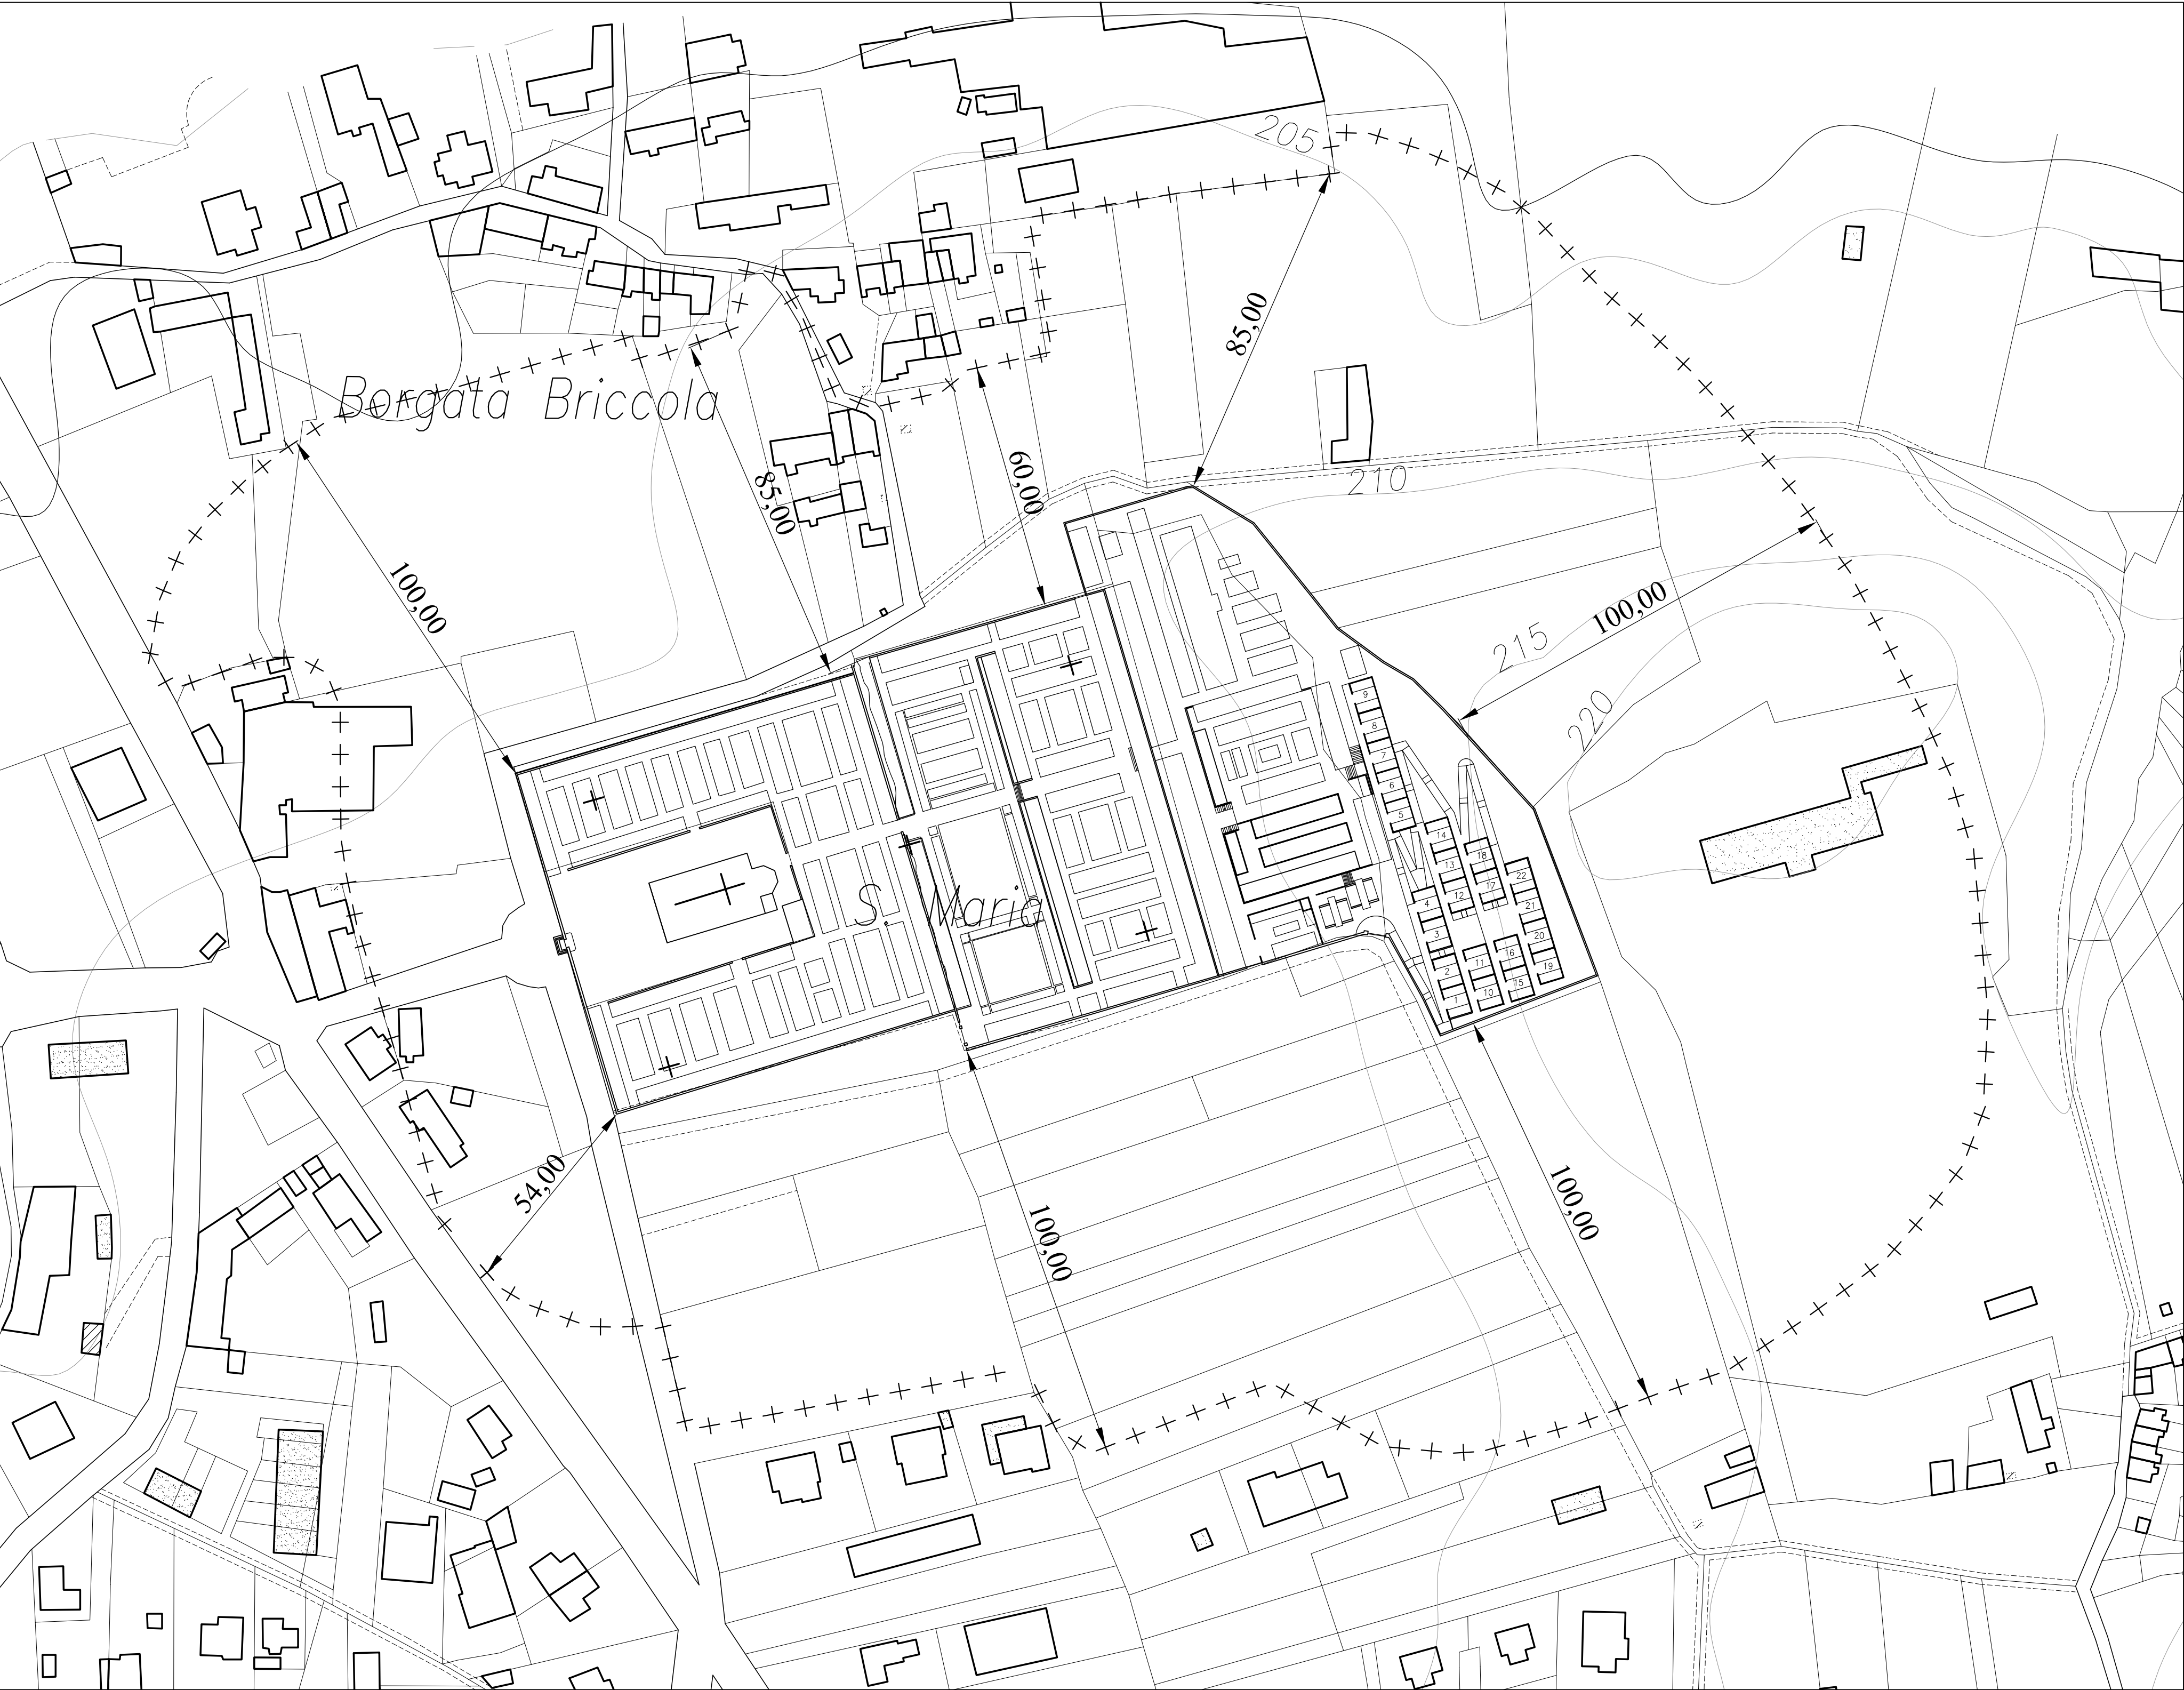

INDIVIDUAZIONE DELLA FASCIA DI RISPETTO CIMITERIALE
SULLA BASE CARTOGRAFICA DEL N.C.T. - scala 1:1000

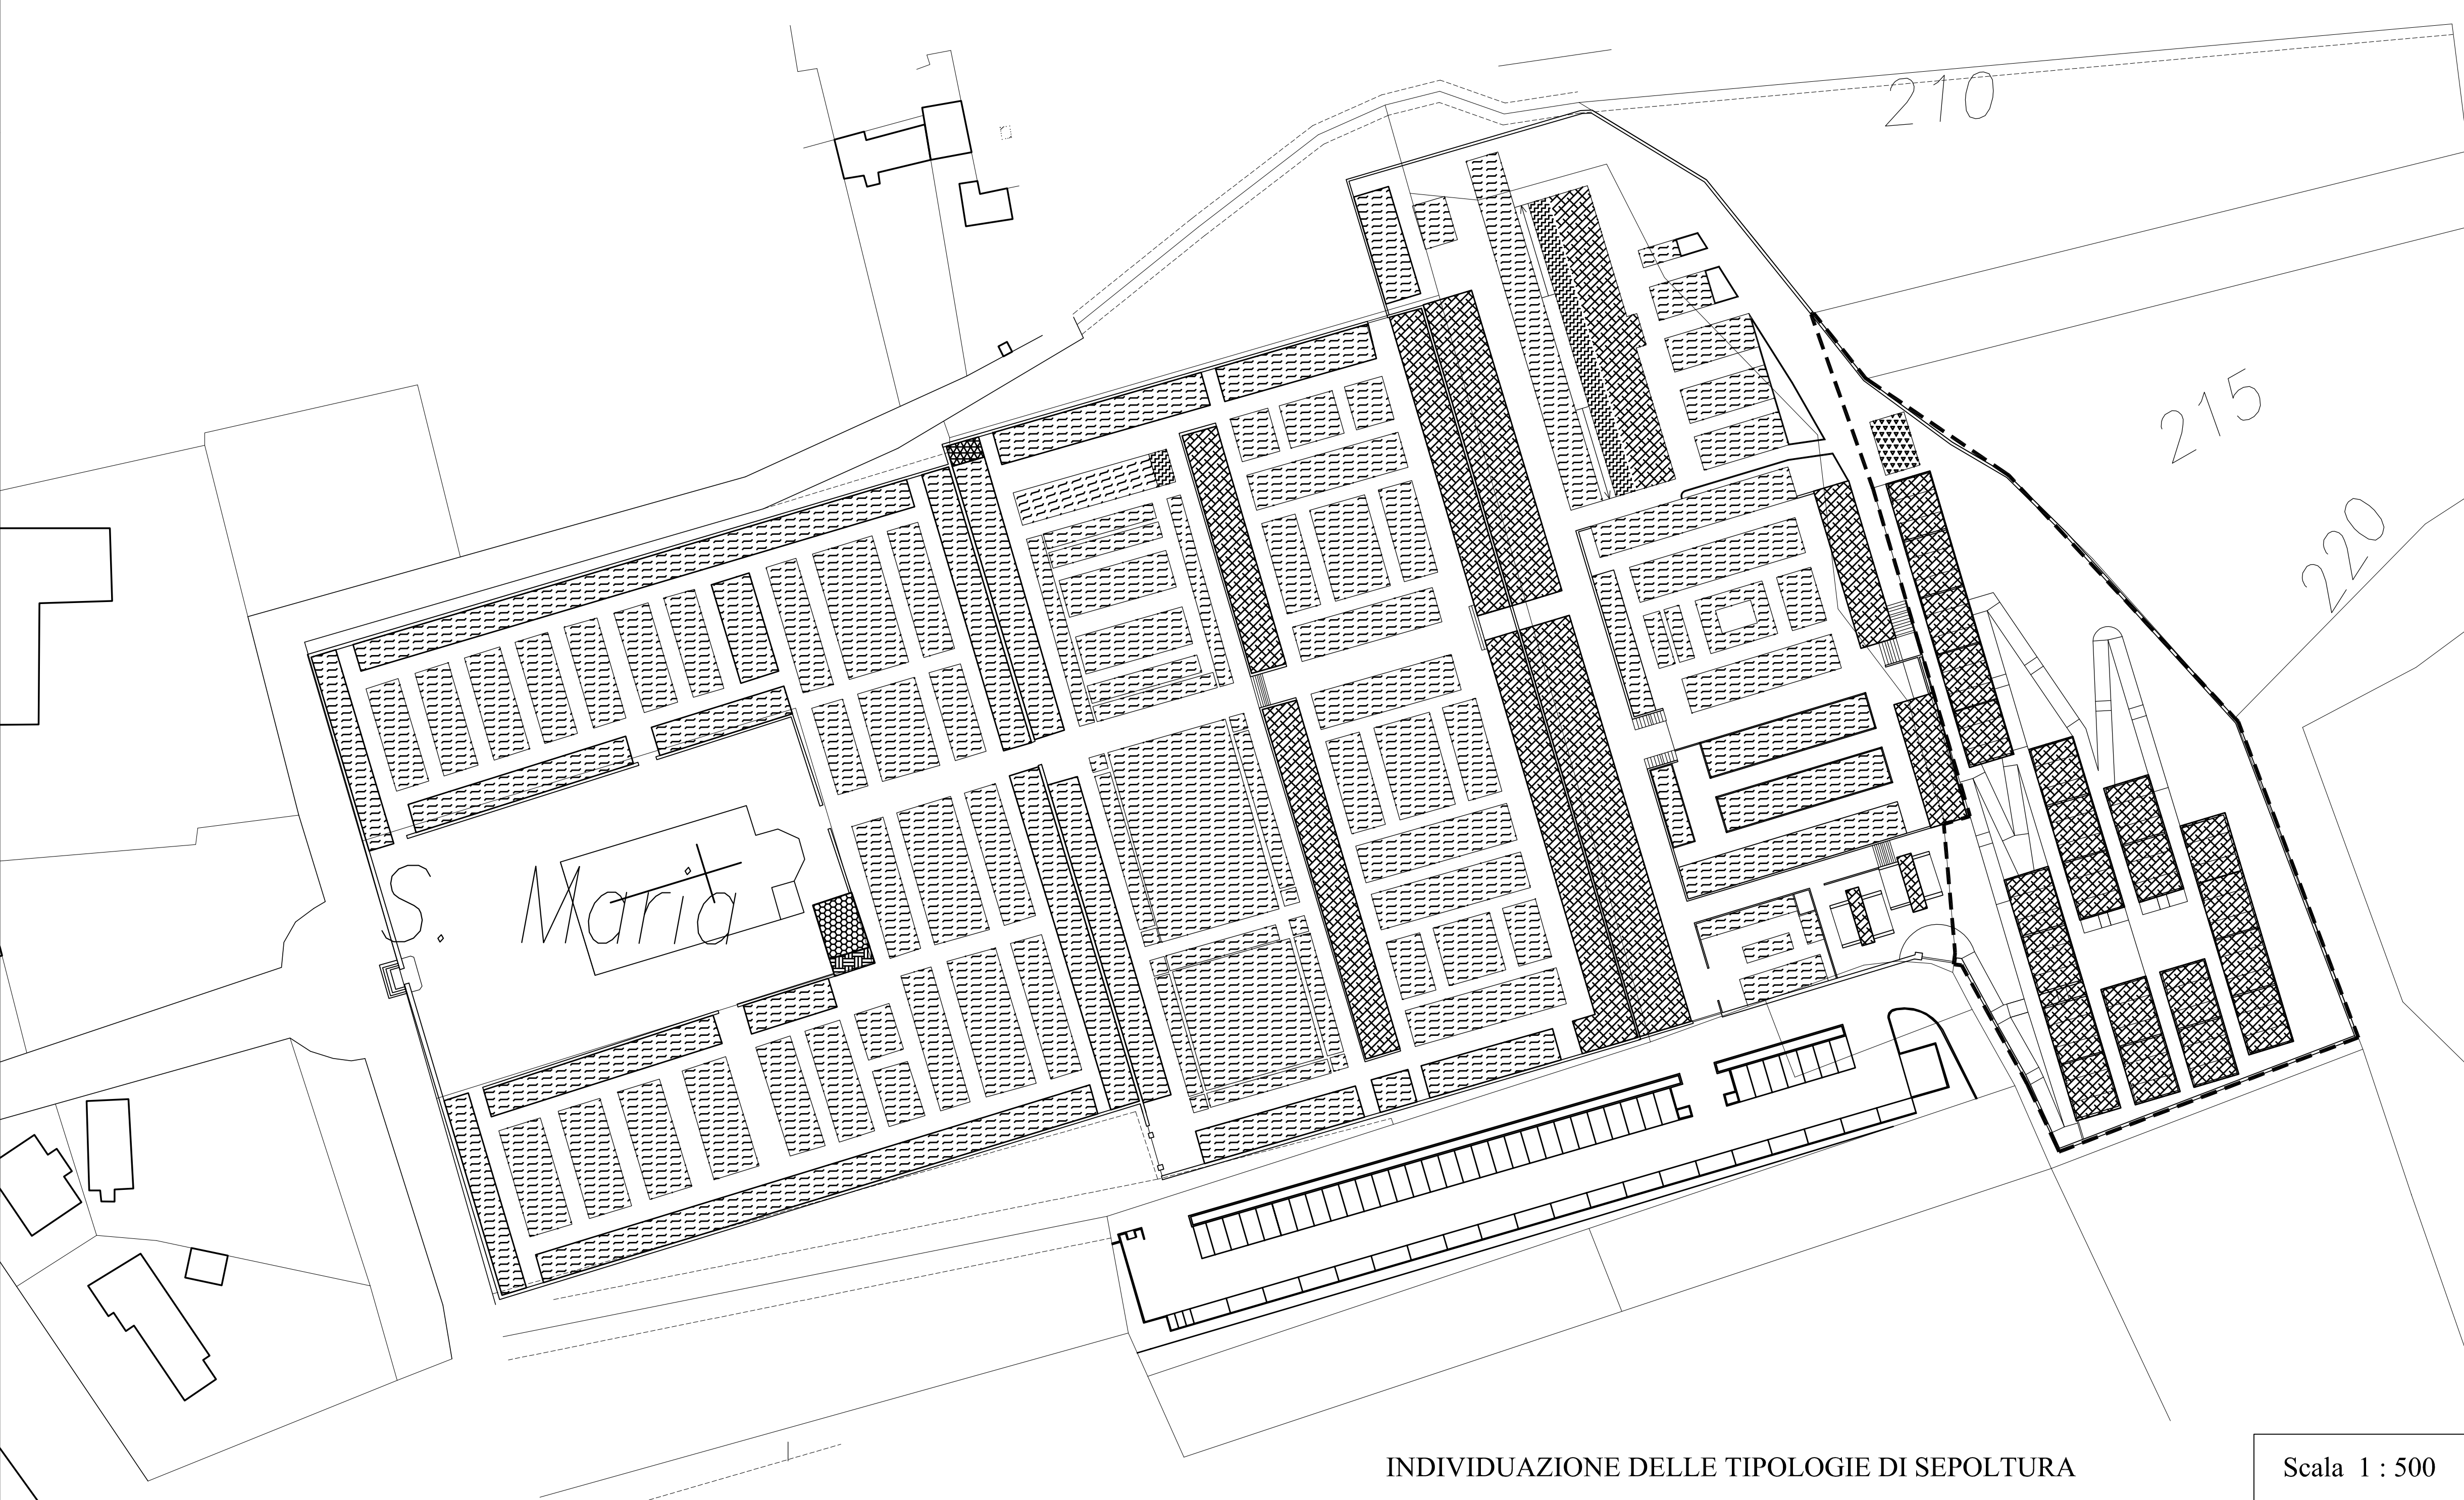

INDIVIDUAZIONE DELLE TIPOLOGIE DI SEPOLTURA

Scala 1 : 500



ESTRATTO MAPPA DELLA PLANIMETRIA DI PROGETTO
DEL P.R.G.C. VIGENTE ADEGUATO AL P.A.I. - scala 1:2000