

COMUNE DI CASTELLETTO TICINO
 REGIONE PIEMONTE
 PROVINCIA DI NOVARA

Legge Regionale 5 Dicembre 1977, n°56
 e successive modifiche ed integrazioni

Circolare del Presidente della Giunta Regionale
 n°7/LAP, 8 Maggio 1996

PIANO REGOLATORE
 GENERALE COMUNALE


SEZIONI DI DETTAGLIO DEL RETICOLO
 IDROGRAFICO MINORE
 SCALA 1:250

TAVOLA
 8

ARONA, NOVEMBRE 2004

STUDIO GEOLOGICO EPIFANI
 Via XX Settembre 73 28041 Arona (NO)
 ☎ 0322/241531 ☎ 0322/48422
 E-MAIL: fulvio.epifani@tin.it


DOTT. GEOL. F. EPIFANI

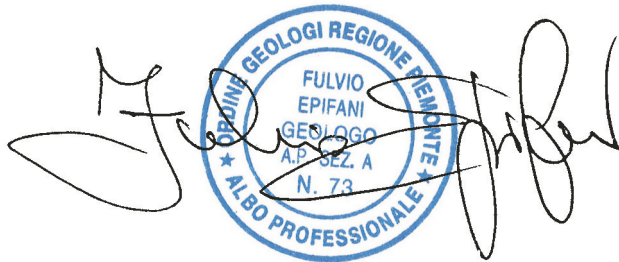


SEZIONE N. : 1
 DIST.PROG. : 0.000



SEZIONE N. : 2
 DIST.PROG. : 0.000

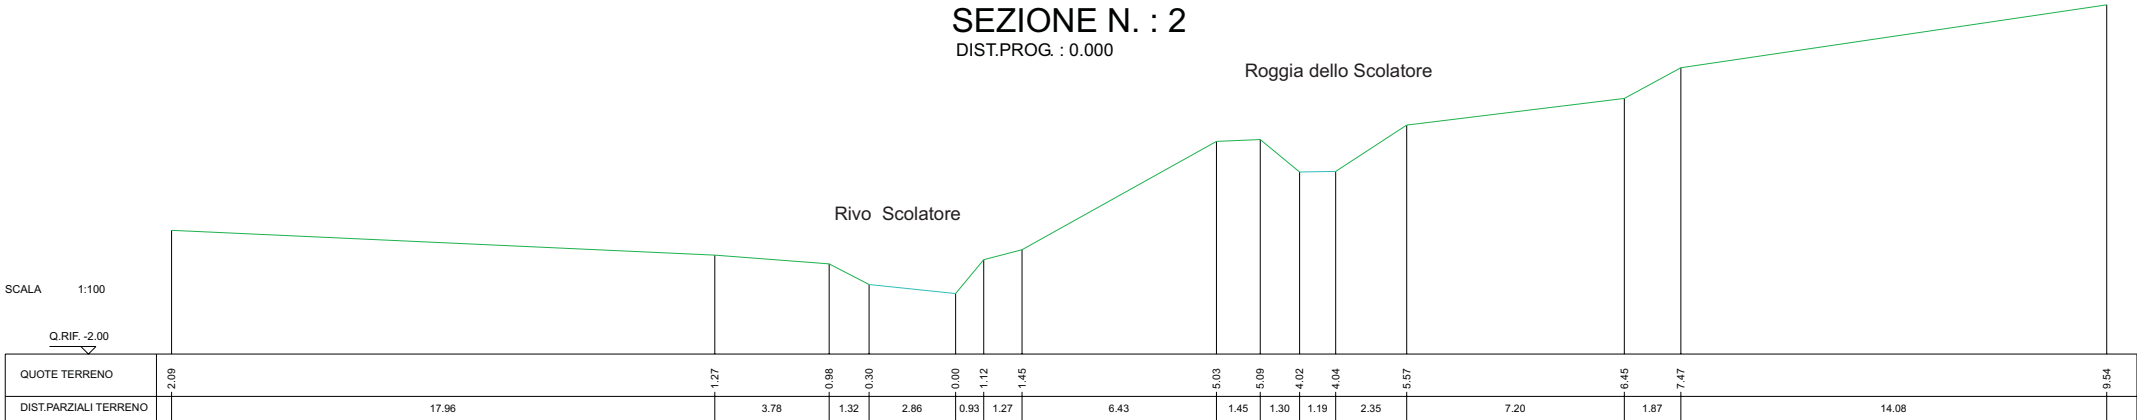


SEZIONE N. : 3
 DIST.PROG. : 0.000

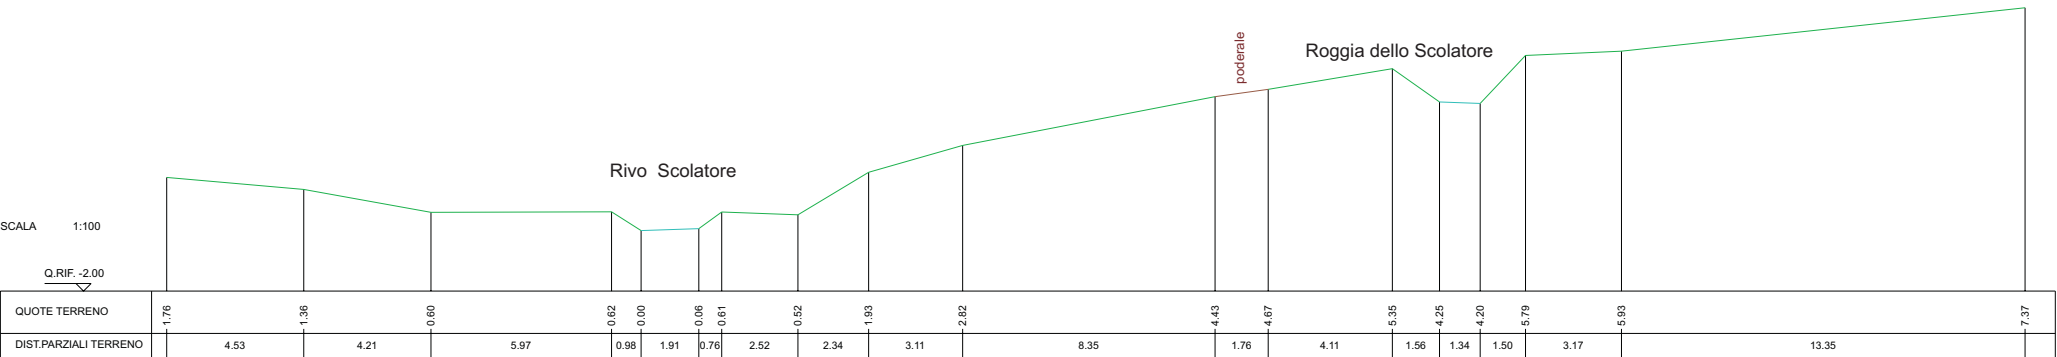

SEZIONE N. : 4
 DIST.PROG. : 0.000



SEZIONE N. : 6
 DIST.PROG. : 0.000

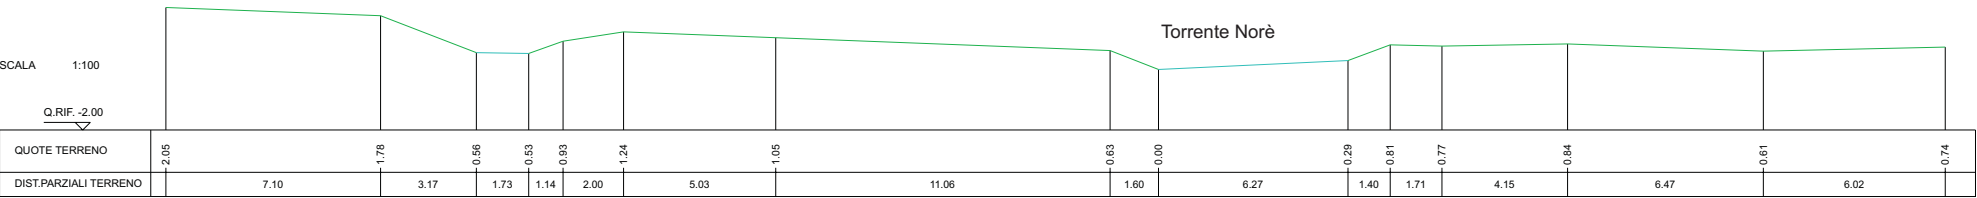

SEZIONE N. : 5
 DIST.PROG. : 0.000

